

**Agenzia delle Entrate**  
**CATASTO FABBRICATI**  
**Ufficio Provinciale di**  
**Aosta**

Dichiarazione protocollo n. AO0042084 del 26/08/2024

Comune di Aosta

Via Papa Innocenzo V

civ. 12

Compilata da:  
Vesan Alberto

Iscritto all'albo:  
Geometri

Prov. Aosta

N. 00997



Planimetria

Scheda n. 1

Scala 1:200

### PIANO SEMINTERRATO

H. 270 cm

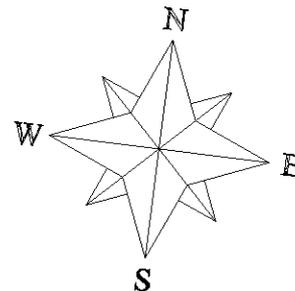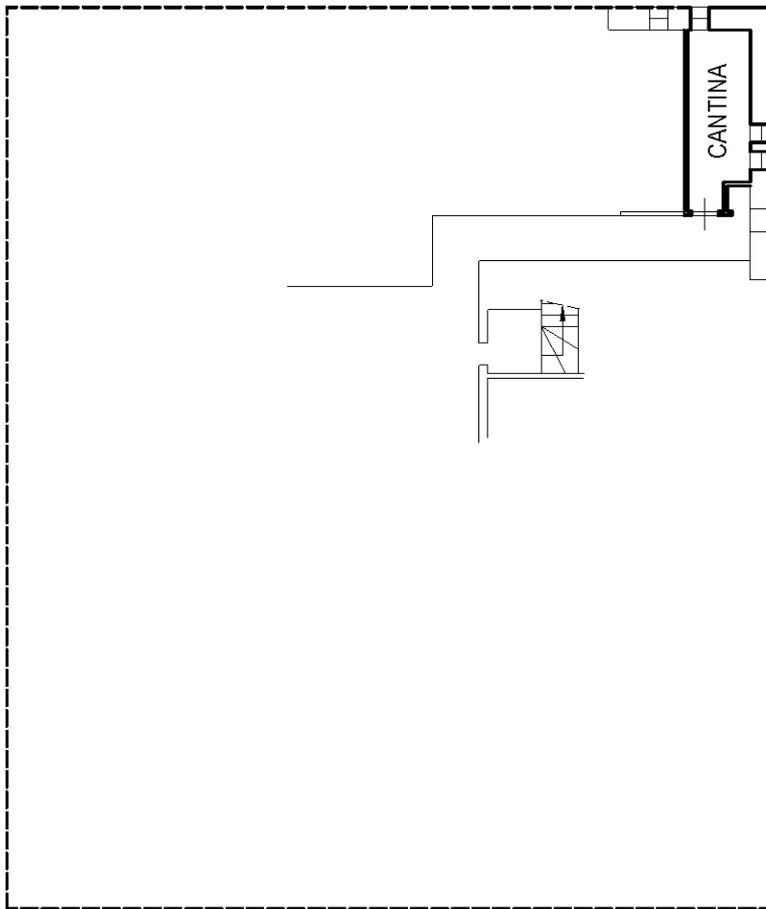

10 metri

Ultima planimetria in atti