

**Agenzia delle Entrate  
CATASTO FABBRICATI  
Ufficio Provinciale di  
Aosta**

Dichiarazione protocollo n. \_\_\_\_\_ del \_\_\_\_\_  
Comune di Saint-pierre

Identificativi Catastali:

Sezione: ●

Foglio: ●

Particella: ●

Subalterno: ●

Compilata da: \_\_\_\_\_

Iscritto all'albo:  
Geometri



Prov. Aosta

Planimetria

Scheda n. 1

Scala 1:200

PIANO SEMINTERRATO  
H = m 2.40

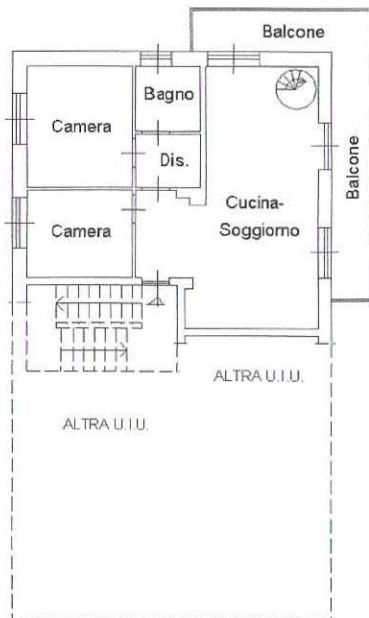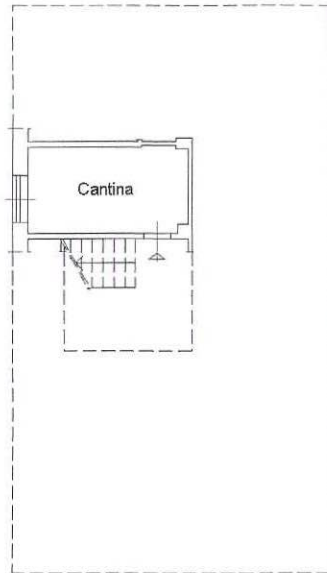

PIANO TERRA (RIALZATO)  
H = m 2.60

PIANO PRIMO  
H = m 2.05 - 2.60

