

Agenzia delle Entrate
CATASTO FABBRICATI
Ufficio Provinciale di
Aosta

Dichiarazione protocollo n. AO0021658 del 31/03/2025

Comune di Aosta

Via Jean Baptiste De Tillier

civ. 31

Compilata da:
Plati' Giacomo

Iscritto all'albo:
Geometri

Prov. Aosta



N. 1298

Planimetria

Scheda n. 1

Scala 1:200

PIANO SECONDO
h 2.45 m

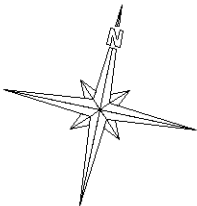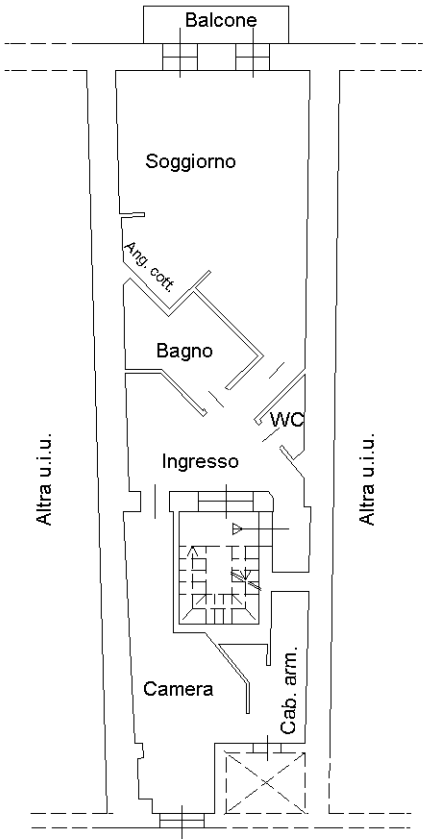

Ultima planimetria in atti