

**Agenzia delle Entrate
CATASTO FABBRICATI
Ufficio Provinciale di
Aosta**

Dichiarazione protocollo n. AO0133393 del 26/11/2014

Planimetria di u.i.u. in Comune di Quart

Villaggio Vignil

civ.

Identificativi Catastali:

Sezione:

Foglio: [REDACTED]

Particella: [REDACTED]

Subalterno: [REDACTED]

Compilata da:
Rollandin Marco


Iscritto all'albo:
Geometri

Prov. Aosta

N. 1082


Scheda n. 1

Scala 1:200

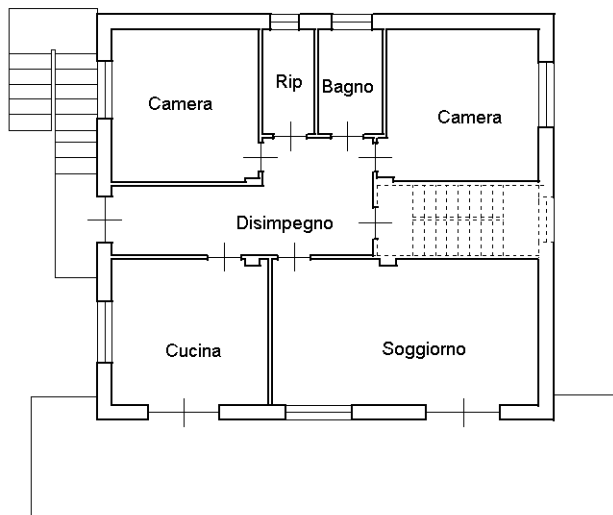


Piano Primo

H = 280 cm

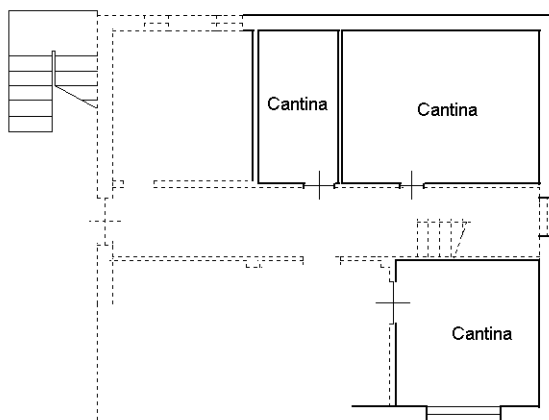

Piano Terra

H = 280 cm

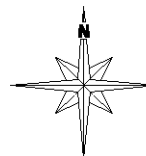

Catasto dei Fabbricati - Situazione al 26/06/2021 - Comune di QUART (H110) - < Foglio [REDACTED] Particella [REDACTED] Subalterno [REDACTED]
VILLAGGIO VIGNIL n. 3 piano: T-1;

Ultima planimetria in atti