

**Agenzia del Territorio  
CATASTO FABBRICATI  
Ufficio Provinciale di  
Aosta**

Dichiarazione protocollo n. AO0026456 del 19/04/2013

Planimetria di u.i.u. in Comune di Aosta

Rue De L'archet

civ. 8

Identificativi Catastali:

Sezione:

Compilata da:  
Suffredini Flavio

Iscritto all'albo:  
Geometri

Prov. Aosta


N. 01197

Scheda n. 1

Scala 1:200


### PIANO SECONDO

Hm = 237cm

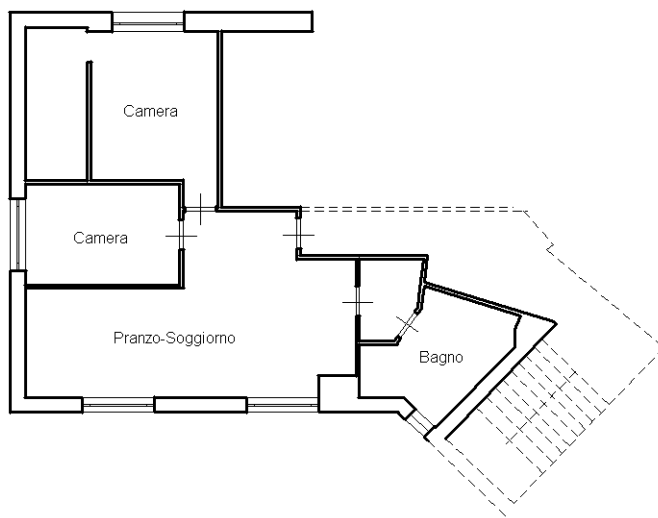

### PIANO SOTTERRANEO

H = 280cm

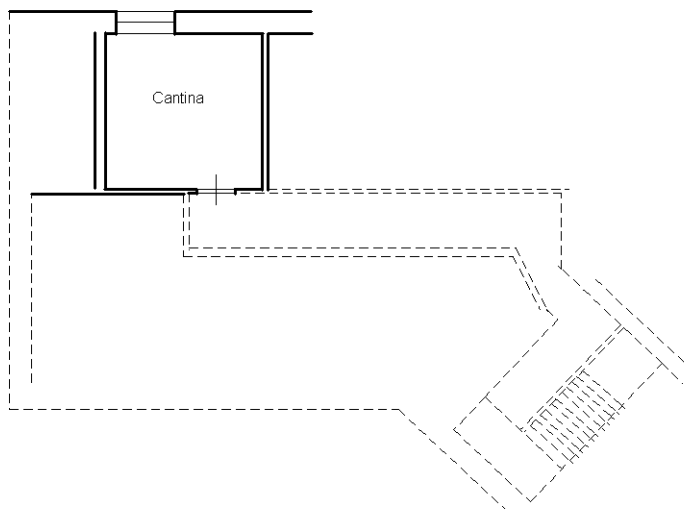

Catasto dei Fabbricati - Situazione al 16/11/2021 - Comune di AOSTA (A326)  
VIA DEL' ARCHET n. 8 piano: S1-2;

Ultima planimetria in atti