

**Agenzia delle Entrate  
CATASTO FABBRICATI  
Ufficio Provinciale di  
Aosta**

Dichiarazione protocollo n. AO0013541 del 22/04/2023

Comune di Aosta

Regione La Bioulaz

civ. 25/D

Compilata da:  
Carlotto Stefano

Iscritto all'albo:  
Geometri


Prov. Aosta

N. 958

Planimetria


Scheda n. 1

Scala 1:200

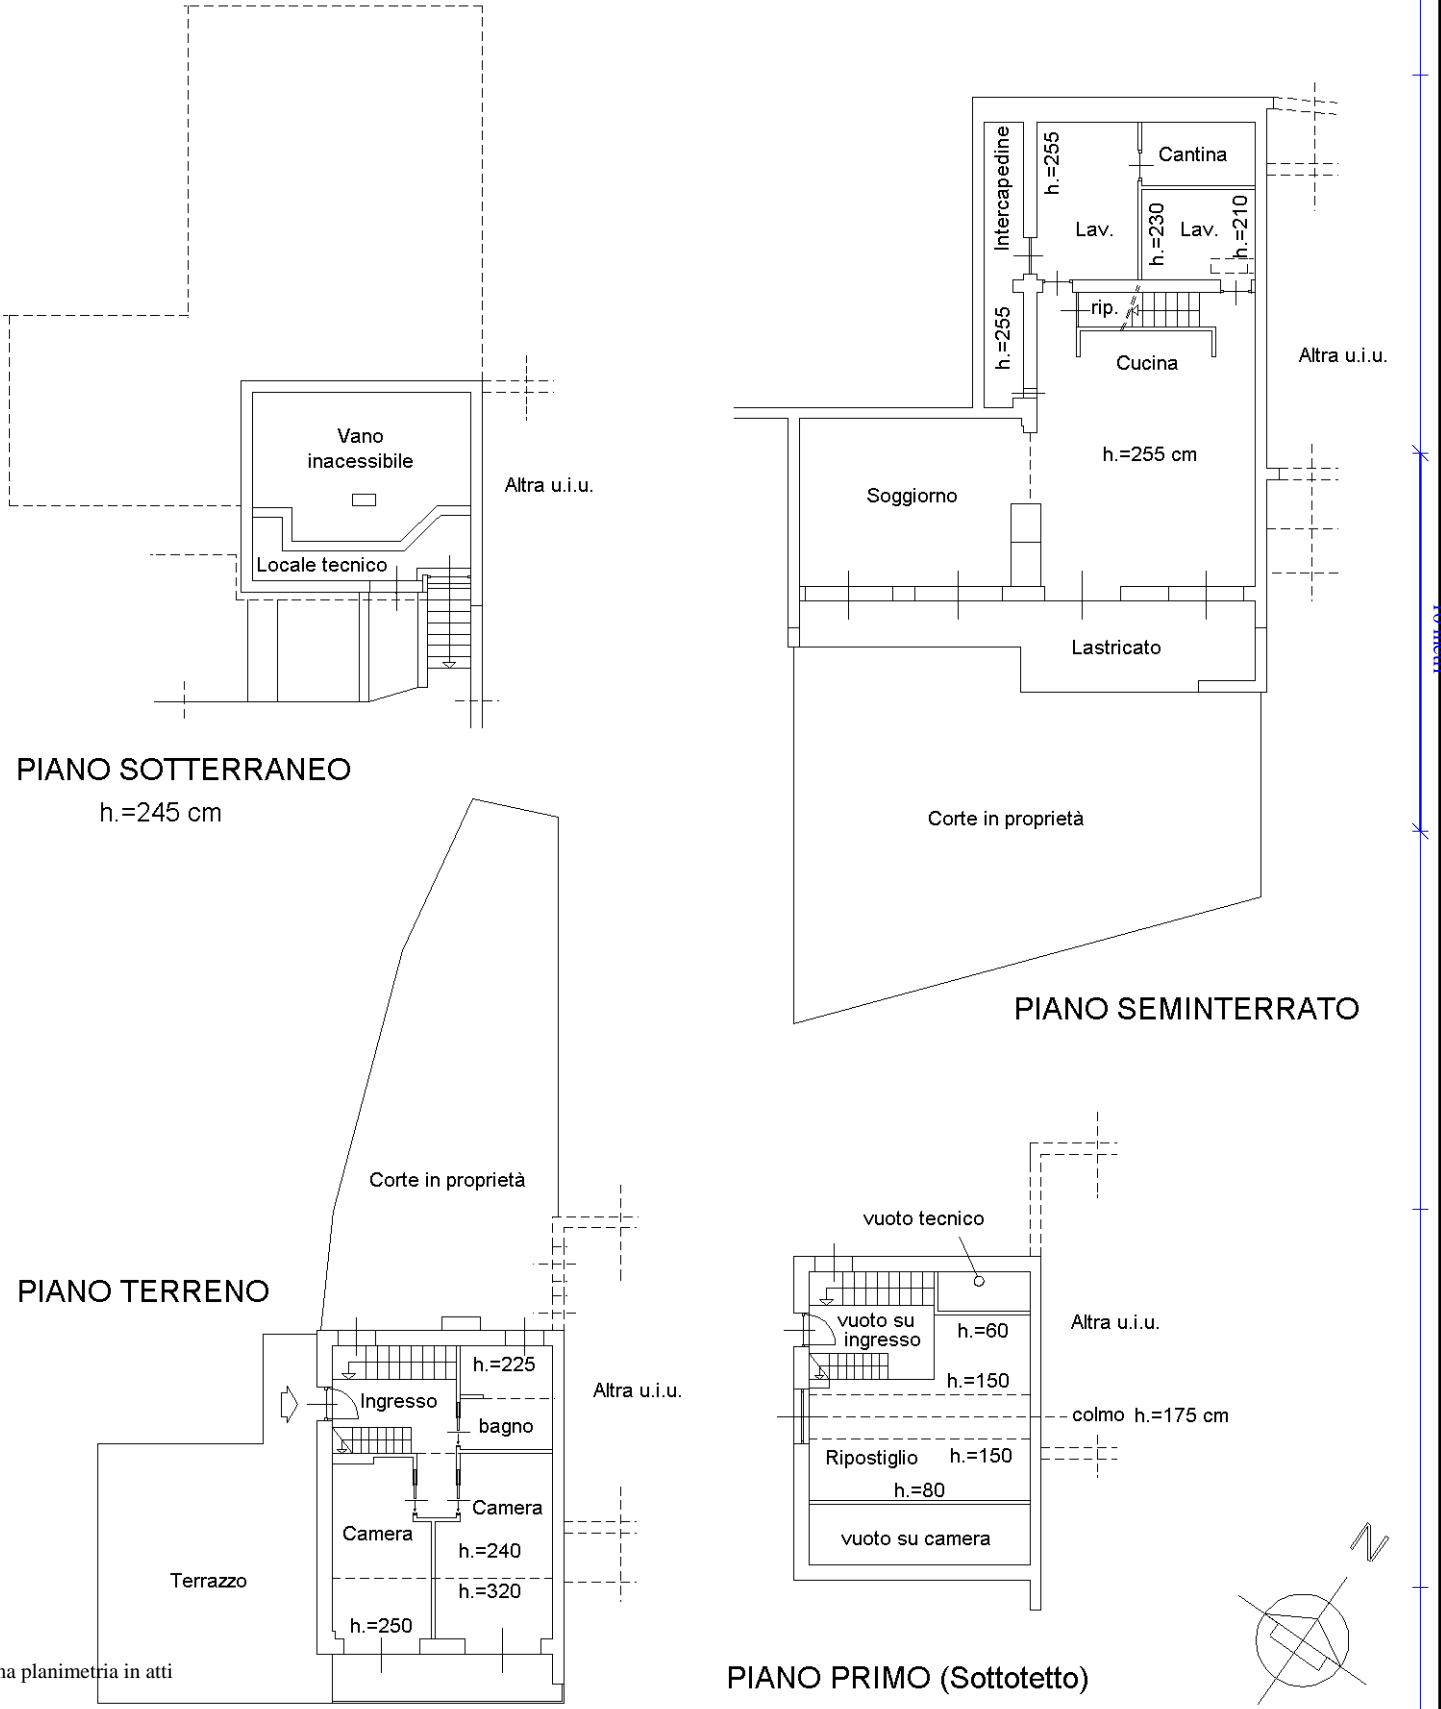

10 metri

Catasto dei Fabbricati - Situazione al 13/10/2023 - Comune di AOSTA (A326)  
REGIONE LA BIOULAZ n. 25/D Piano S1-T - S2 - 1

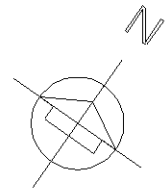

Ultima planimetria in atti