

**Agenzia delle Entrate
CATASTO FABBRICATI
Ufficio Provinciale di
Aosta**

Dichiarazione protocollo n. AO0005978 del 14/02/2019

Comune di Aosta

Via Esperanto

civ. 9

Identificativi Catastali:

Sezione:

Foglio: [REDACTED]

Particella: [REDACTED]

Subalterno: [REDACTED]

Compilata da:
Martello Paolo

Iscritto all'albo:
Geometri


Prov. Aosta

N. 01098


Planimetria

Scheda n. 1


Scala 1:200

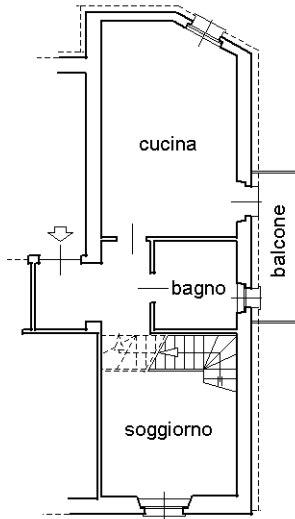


PIANO SECONDO H= 280

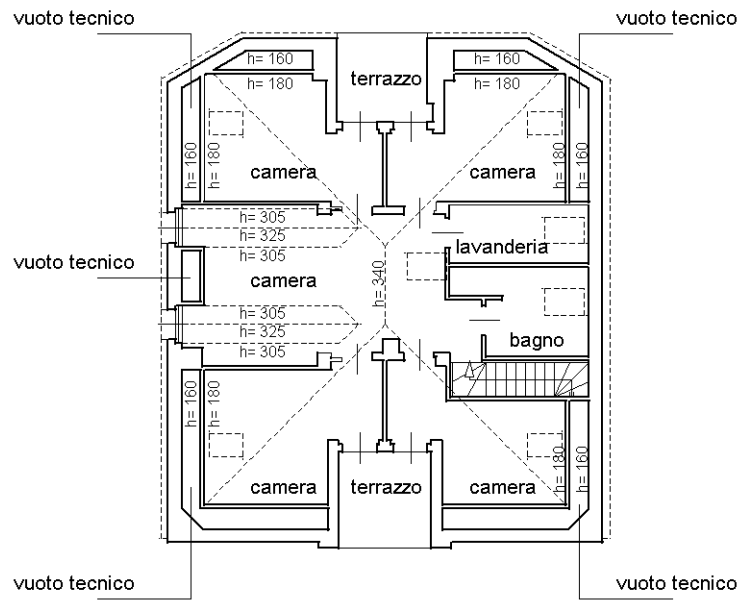

PIANO TERZO (SOTTOTETTO)

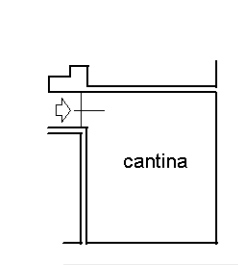

PIANO SOTTERRANEO H= 250

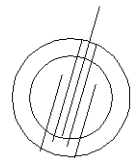

NORD

Ultima planimetria in atti

Catasto dei Fabbricati - Situazione al 03/02/2021 - Comune di AOSTA (A326) - < Foglio [REDACTED] - Particella: [REDACTED] - Subalterno: [REDACTED]
VIA ESPERANTO n. 9 piano: S1-2-3;