

Agenzia delle Entrate
CATASTO FABBRICATI
Ufficio Provinciale di
Aosta

Dichiarazione protocollo n. AO0035674 del 04/09/2023

Comune di Aosta

Corso Lancieri Di Aosta

civ. 12/B

Compilata da:
Breuve' Michel

Iscritto all'albo:
Geometri


Prov. Aosta

N. 01010

Planimetria

Scheda n. 1

Scala 1:200

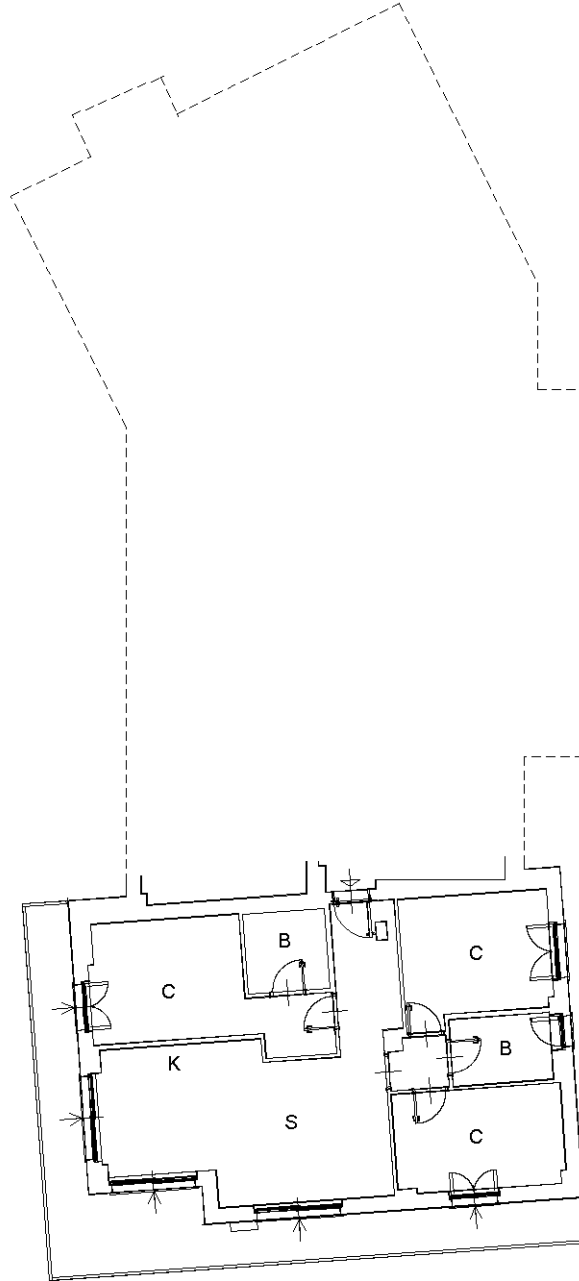

PIANO SECONDO

H= 2.70 m



Ultima planimetria in atti