

MODULARIO
F. fog. 496

MINISTERO DELLE FINANZE
DIREZIONE GENERALE DEL CATASTO E DEI SERVIZI TECNICI ERARIALI

Mon. A (Nuovo Catasto Edilizio Urbano)

402

NUOVO CATASTO EDILIZIO URBANO

IL DECRETO-LEGE 13 APRILE 1999, N. 632

Planimetria dell'immobile situato nel Comune di ST-CHRISTOPHE, fraz. FONTANALLE.


Ditta BREDY ARTURO h. Aosta 3.5.30 Res. St-Christophe C.E. BREDY 30503.A326P.

Allegata alla dichiarazione presentata all'Ufficio Tecnico Erariale di AOSTA


Lire
150

COMUNE DI ST-CHRISTOPHE


scala 1:1000

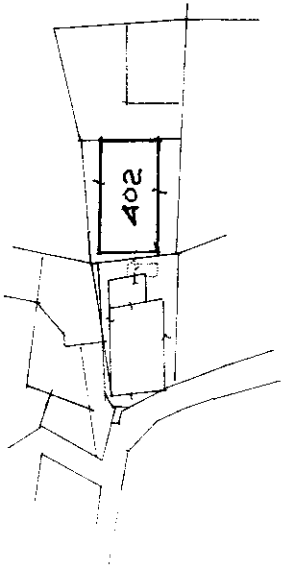


PIALLO SEMINTERRATO

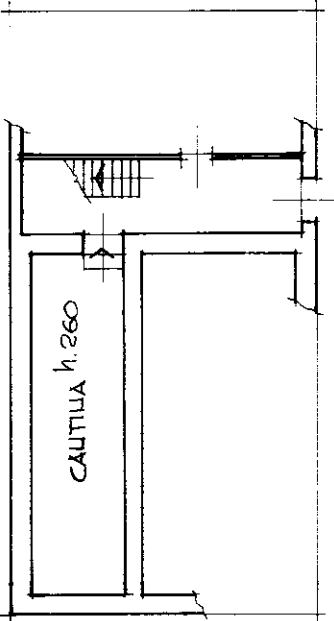


PIALLO PRIMO

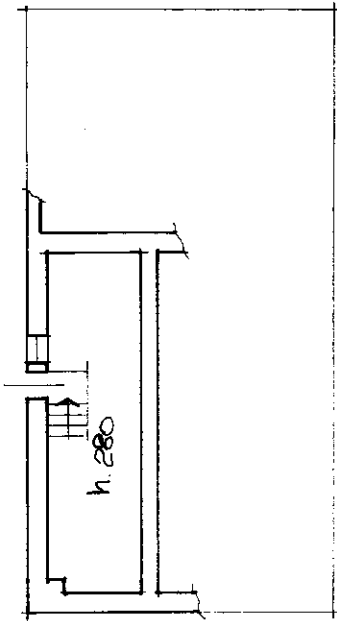


PIALLO SECONDO

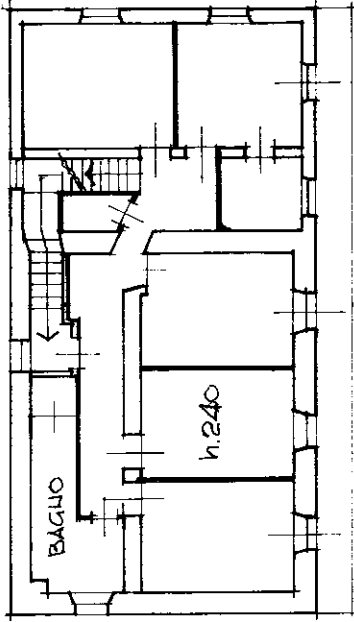

PIALLO TERZO

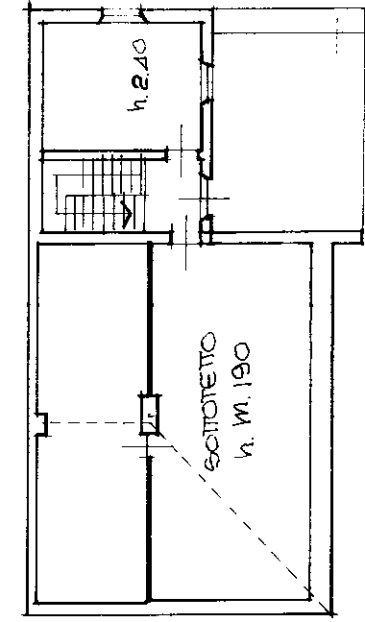

ORIENTAMENTO

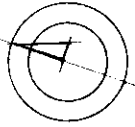

SCALA DI 1:200

SPAZIO RISERVATO PER LE ANNOTAZIONI D'UFFICIO	
DATA	RIFEDIMENTO TIPO MAPPALE
PROT. N°	N° 1723 DEL 10-12-1986

Compilata dal GEOM. ROBERTO MARTINET

Iscritto all'Albo dei GEOMETRI

della Provincia di AOSTA

DATA 20.09.1986

Firma: R

