

**Agenzia del Territorio
CATASTO FABBRICATI
Ufficio Provinciale di
Aosta**

Dichiarazione protocollo n. 55348 del 07/05/2002

Planimetria di u.i.u. in Comune di Aosta

Via Challand

civ.

Identificativi Catastali:

Sezione:

Compilata da:
Ventura Ulderico


Iscritto all'albo:
Geometri

Prov. Aosta


N. 168

Scheda n. 1

Scala 1:200

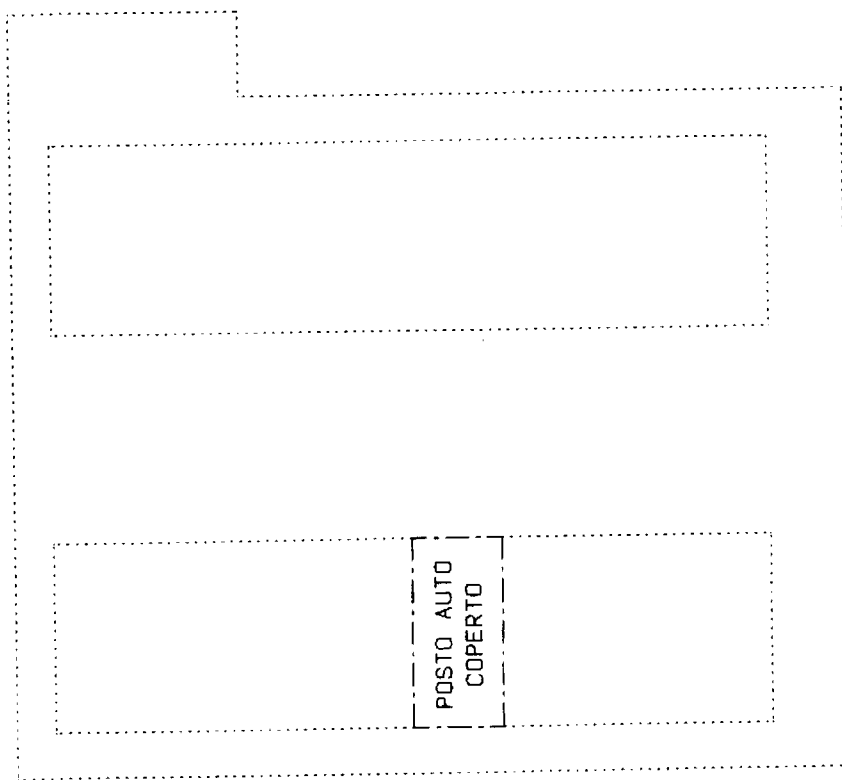

PIANO QUINTO SOTTERRANEO - H = 2.10 m.

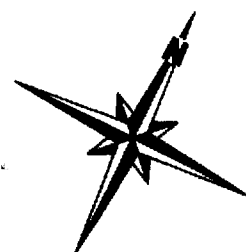

Catasto dei fabbricati - Situazione al 25/11/2011 - Comune di AOSTA(A326) -
VIA DE CHALLAND piano: S5;

Ultima Planimetria in atti

