

**Agenzia del Territorio
CATASTO FABBRICATI
Ufficio Provinciale di
Aosta**

Dichiarazione protocollo n. AO0116278 del 24/11/2004

Planimetria di u.i.u. in Comune di Aosta

Via Federico Chabod

civ. ●

Identificativi Catastali:

Sezione:

Foglio: ●

Particella: ●

Subalterno: ●

Compilata da:

Iscritto all'albo:
Geometri

Prov. Aosta


N. ●

Scheda n. 1

Scala 1:200


PIANO TERZO

H. 2.80

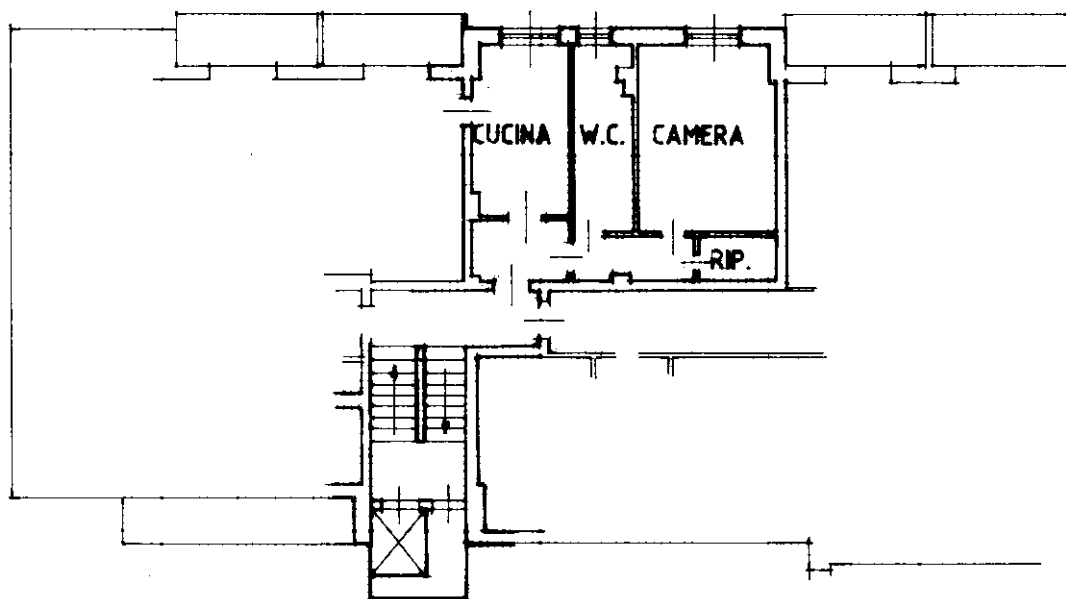

PIANO SOTTERRANEO

H. 2.80

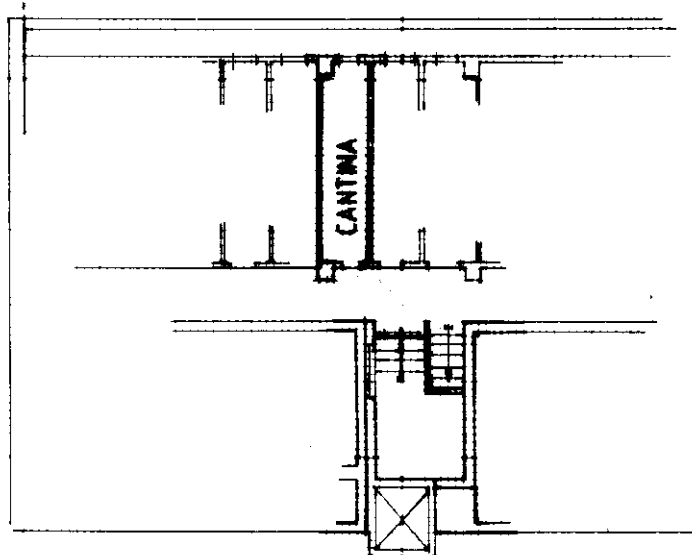

ORIENTAMENTO



SCALA DI 1: 200

Ultima planimetria in atti

Catasto dei Fabbricati - Situazione al 06/11/2020 - Comune di AOSTA (A326) - Foglio: ● - Particella: ● - Subalterno: ●
VIALE FEDERICO CHABOD n. 76 piano: ●