

MODULIARIO  
F. rig. rend. 497




MINISTERO DELLE FINANZE  
DIREZIONE GENERALE DEL CATASTO E DEI SS.TT.EE.  
**CATASTO EDILIZIO URBANO** (RDL 13-4-1939, n. 652)

MOD. **BN** (CEU)

LIRE  
**350**

Planimetria di u.i.u. in Comune di **AOSTA** via **Fraz. POROSSAN** civ. **56**

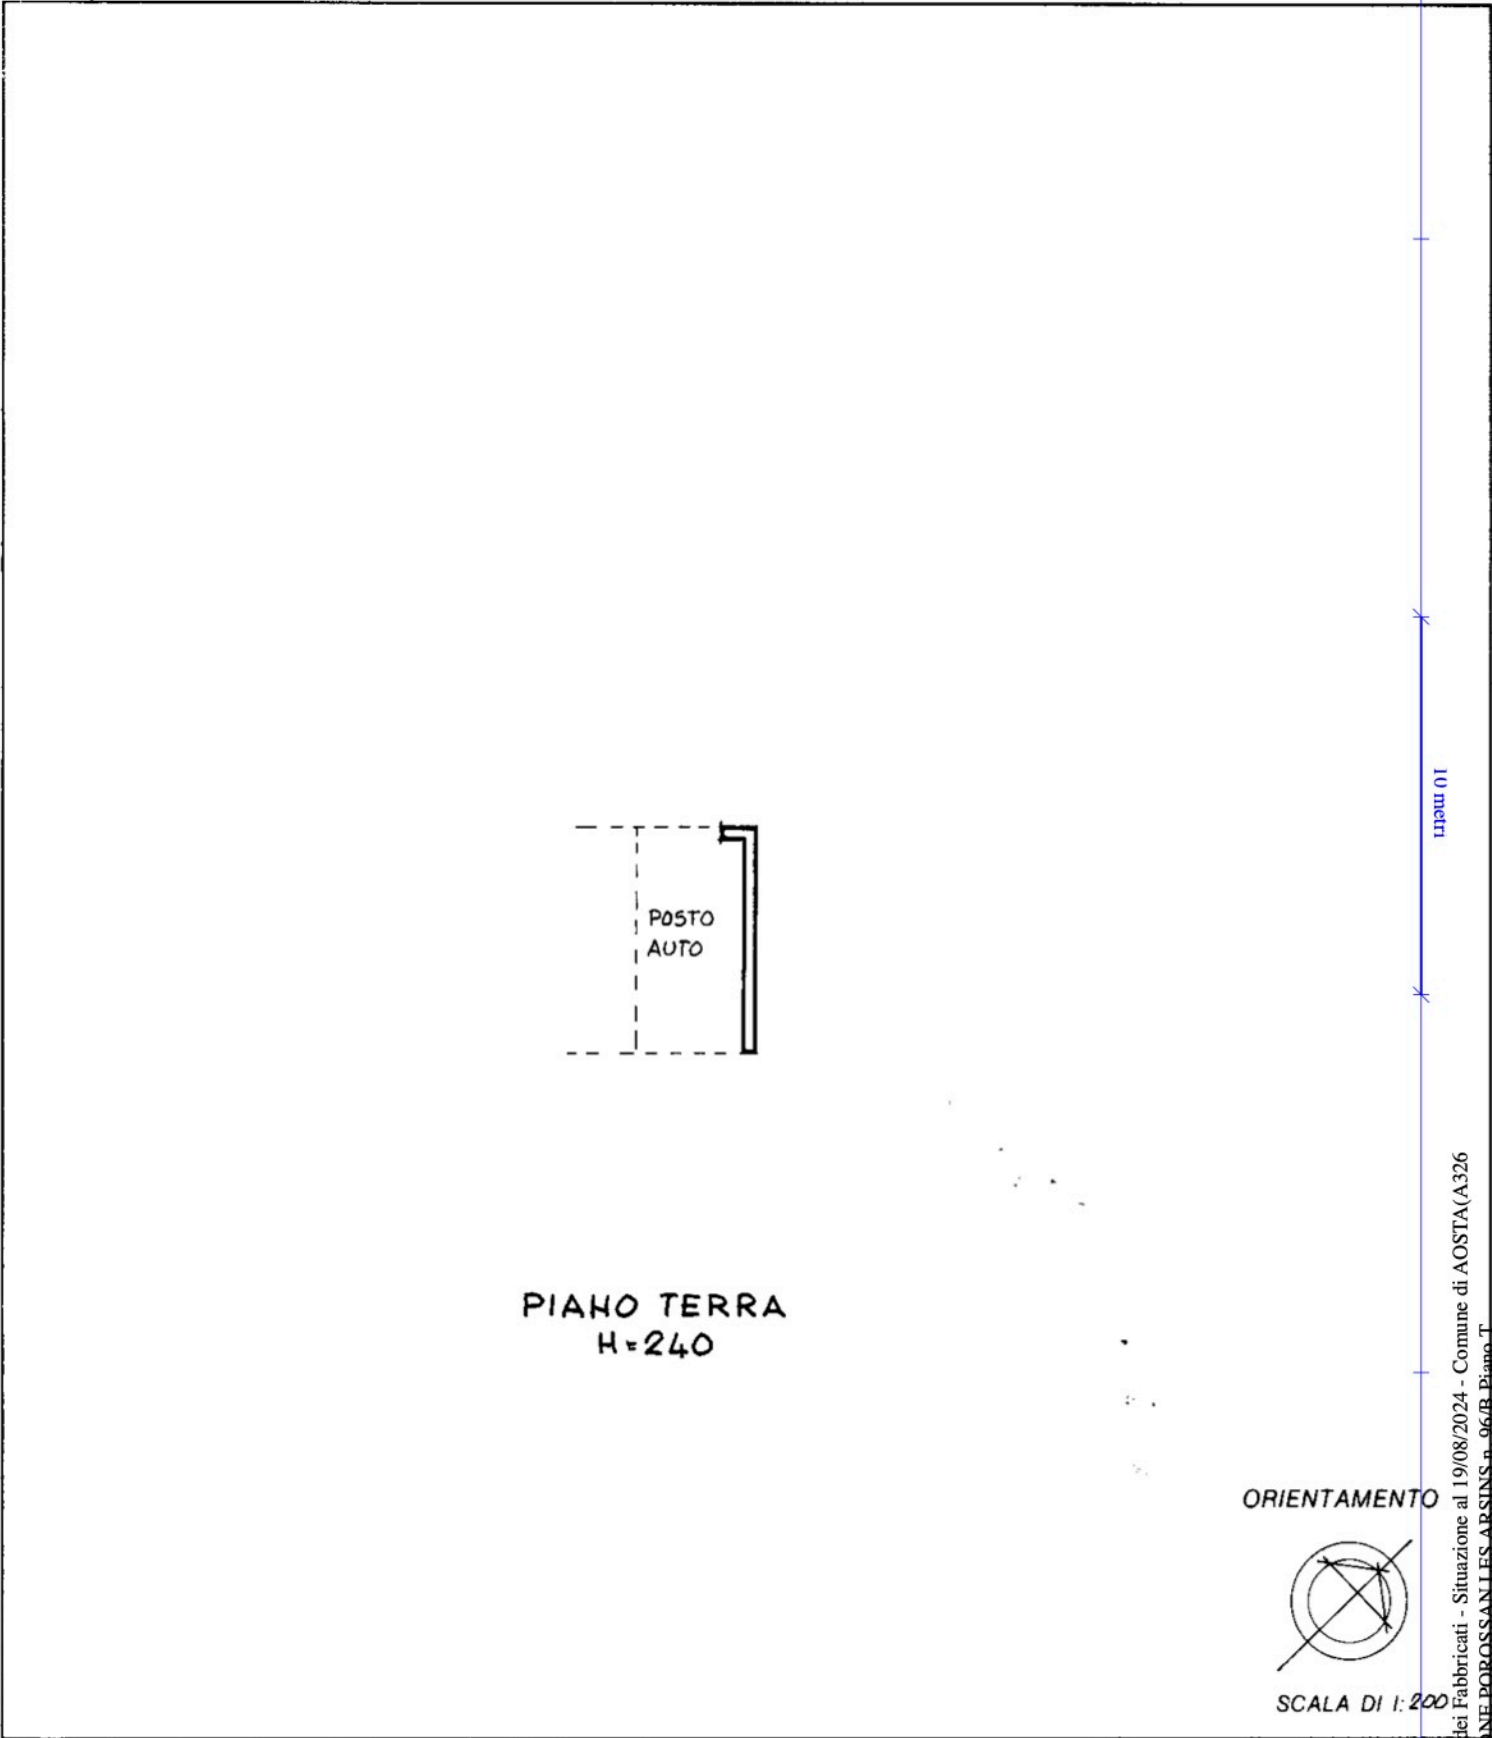

Dichiarazione di N.C.   
Denuncia di variazione

Compilata dal **GEOMETRA**  
(Titolo, cognome e nome)

**COLLE CESARINO**

Iscritto all'albo dei **GEOMETRI**

della provincia di **AOSTA** n. **707**

data **4.6.92** Firma

RISERVATO ALL'UFFICIO

Ultima planimetria in atti  
Identificativi catastali

Data presentazione: 11/06/1992 - Data: 19/08/2024 - n. AO0041512 - Richiedente: GYADNL73D20G687U

Totale sc

zione: A4(210x297) - Formato stampa richiesto: A4(210x297)

