


**Agenzia delle Entrate  
CATASTO FABBRICATI  
Ufficio Provinciale di  
Aosta**

Dichiarazione protocollo n. AO0039344 del [REDACTED]  
Planimetria di u.i.u. in Comune di Saint Christophe  
Localita' Grand Chemin [REDACTED]

Identificativi Catastali:  
Sezione:  
Foglio: [REDACTED]  
Particella [REDACTED]  
Subalterno: [REDACTED]

Compilata da:  
Breuve Michel  
Iscritto all'albo:  
Geometri  
Prov. Aosta [REDACTED]

Scheda n. 1      Scala 1:200

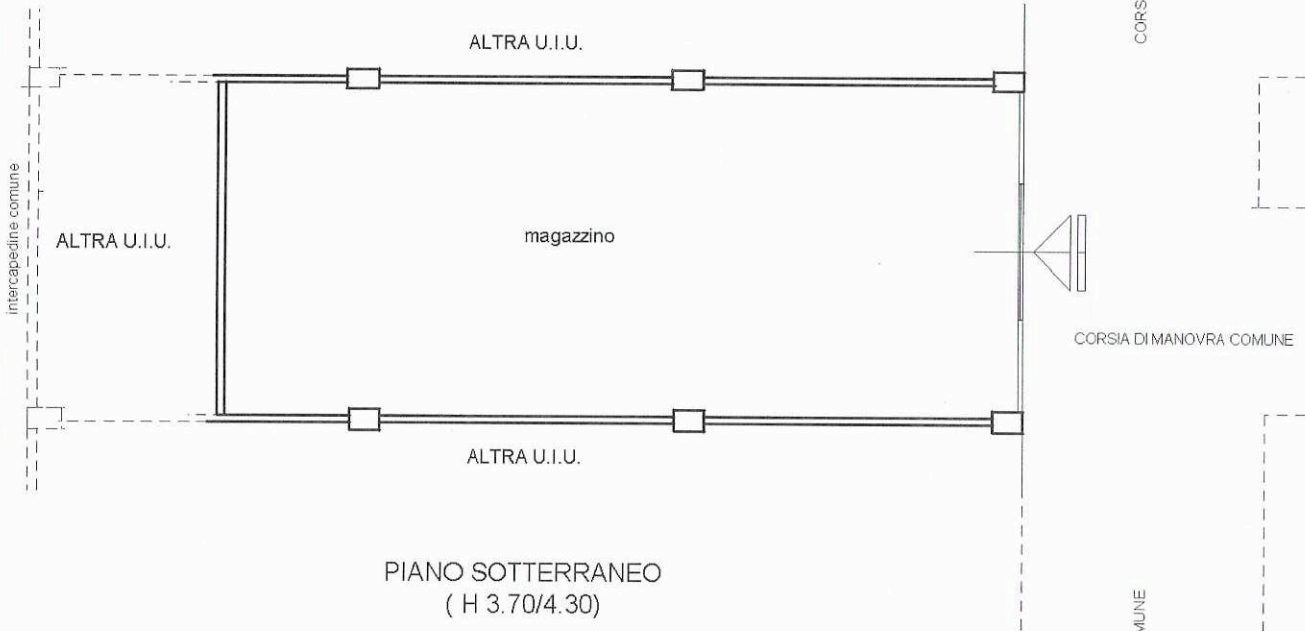

Ultima planimetria in atti

Data: 12/02/2020 - n. T51575 [REDACTED]

Totale schede: 1 - Formato di acquisizione: A [REDACTED]

Catasto dei Fabbricati - Situazione al 12/02/2020 - Comune di SAINT-CHRISTOPHE - Foglio [REDACTED] - Particella [REDACTED] - Subalterno: [REDACTED]