




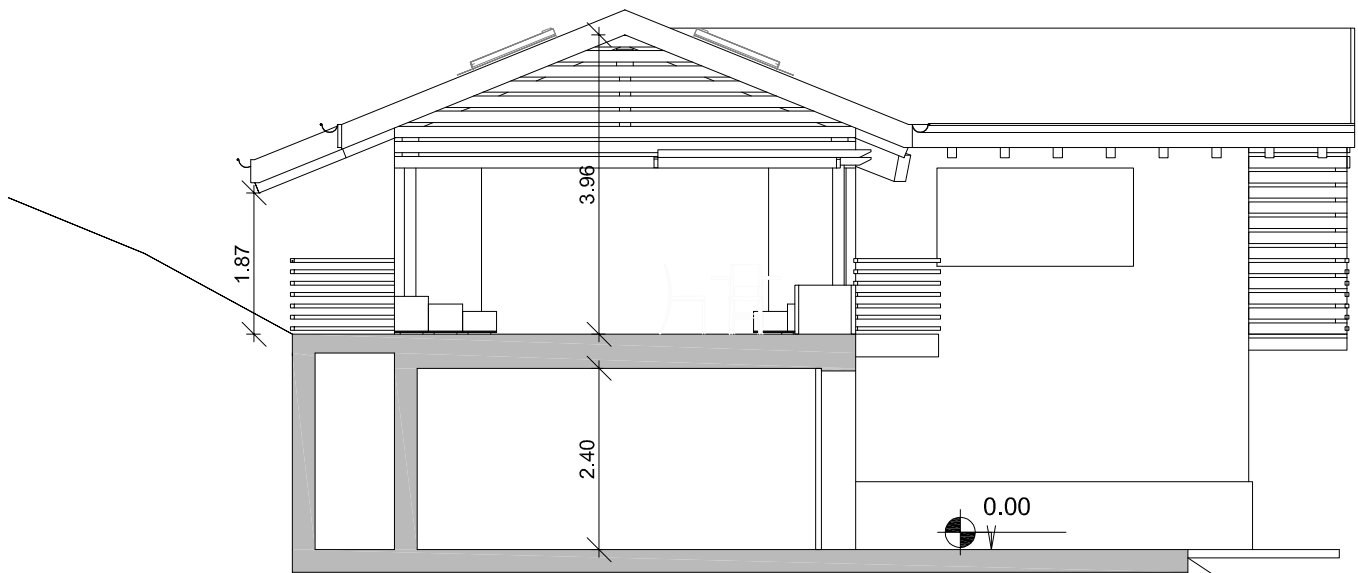

SEZIONE A - A Scala 1:100

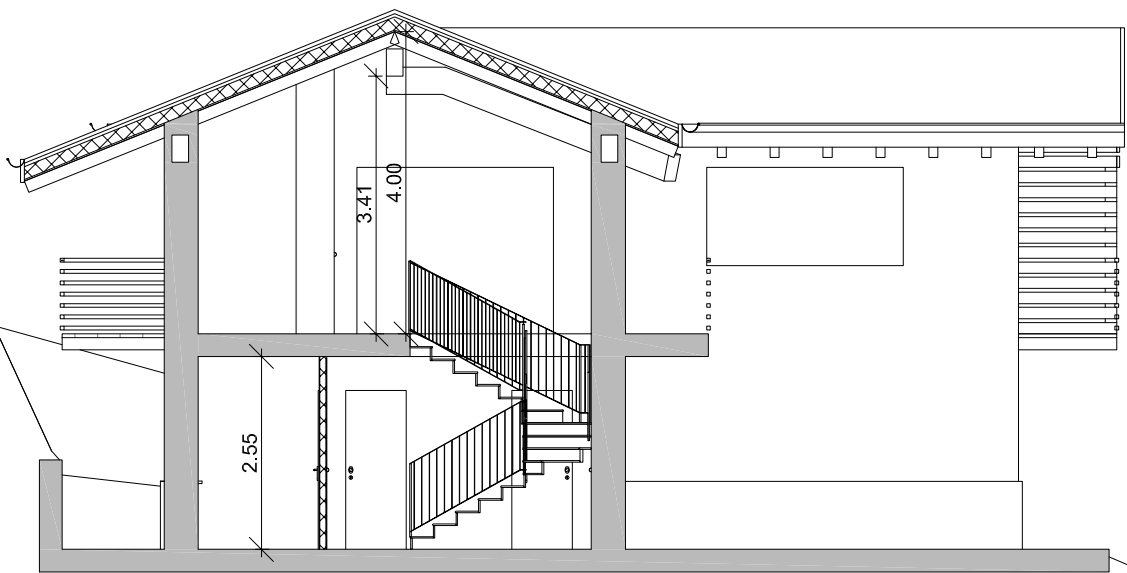

SEZIONE B - B Scala 1:100

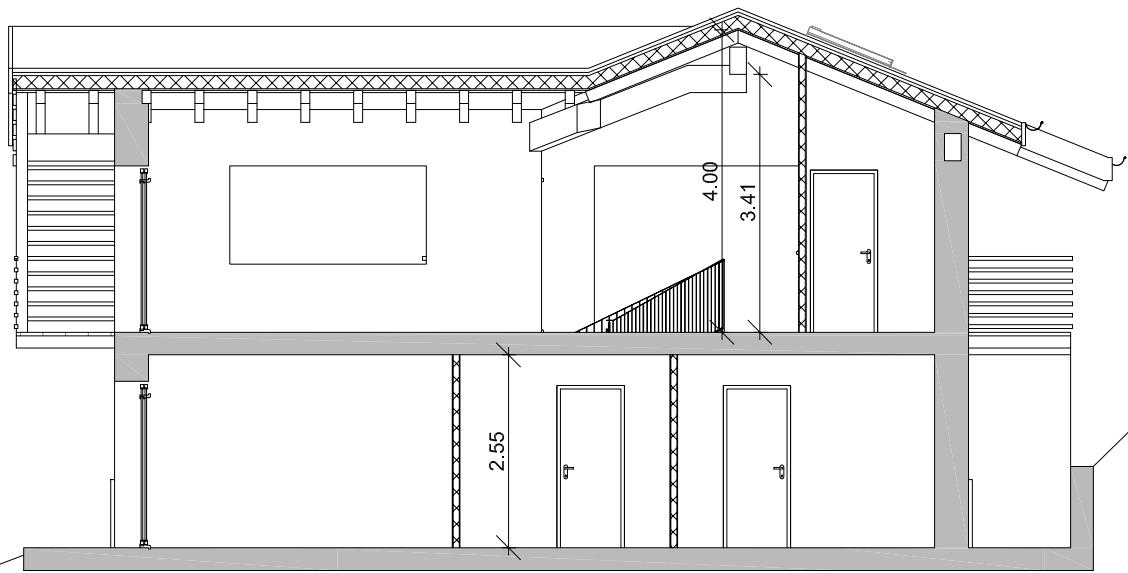

SEZIONE C - C Scala 1:100